


Munalaiu ja Manilaiu sadama akvatooriumi plaan Lisa 9

Möötkava 1:5 000

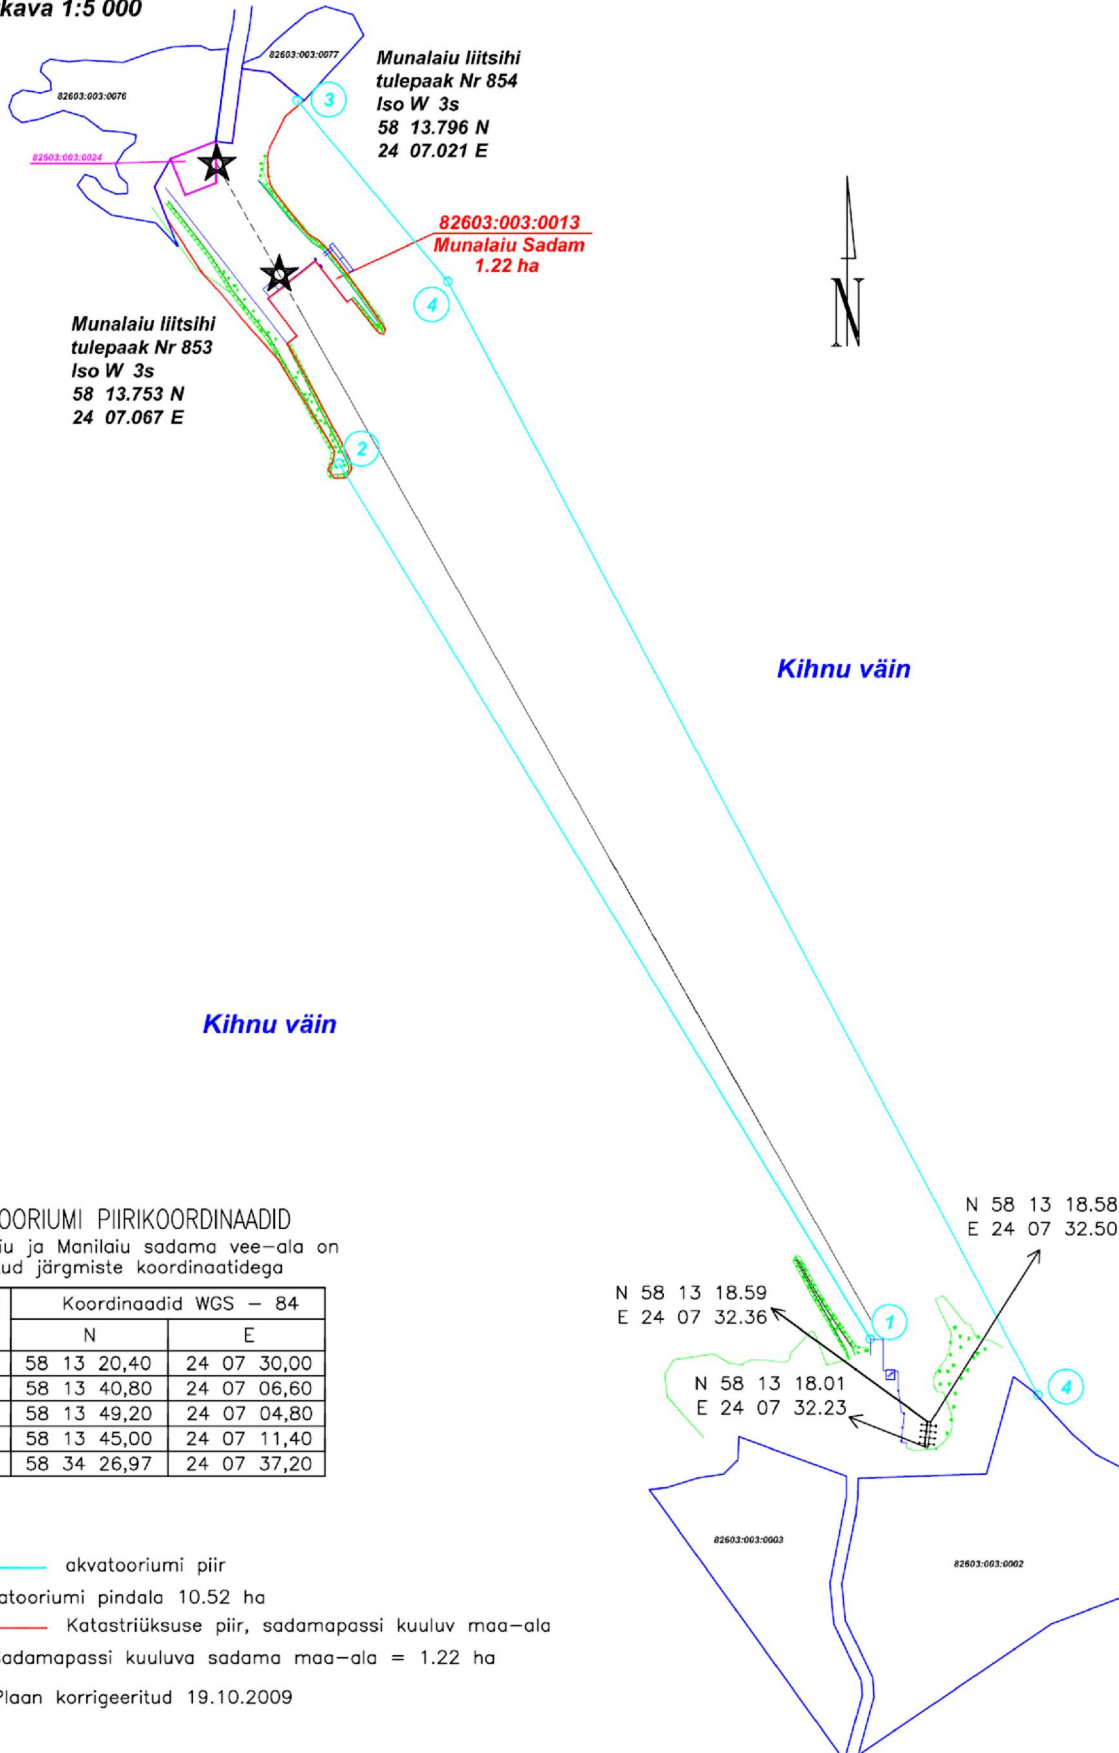

- akvatooriumi piir
- Akvatooriumi pindala 10.52 ha
- Katastriüksuse piir, sadamapossi kuuluv maa-ala
- Sadamapossi kuuluva sadama maa-ala = 1.22 ha
- Plaan korrigeeritud 19.10.2009