
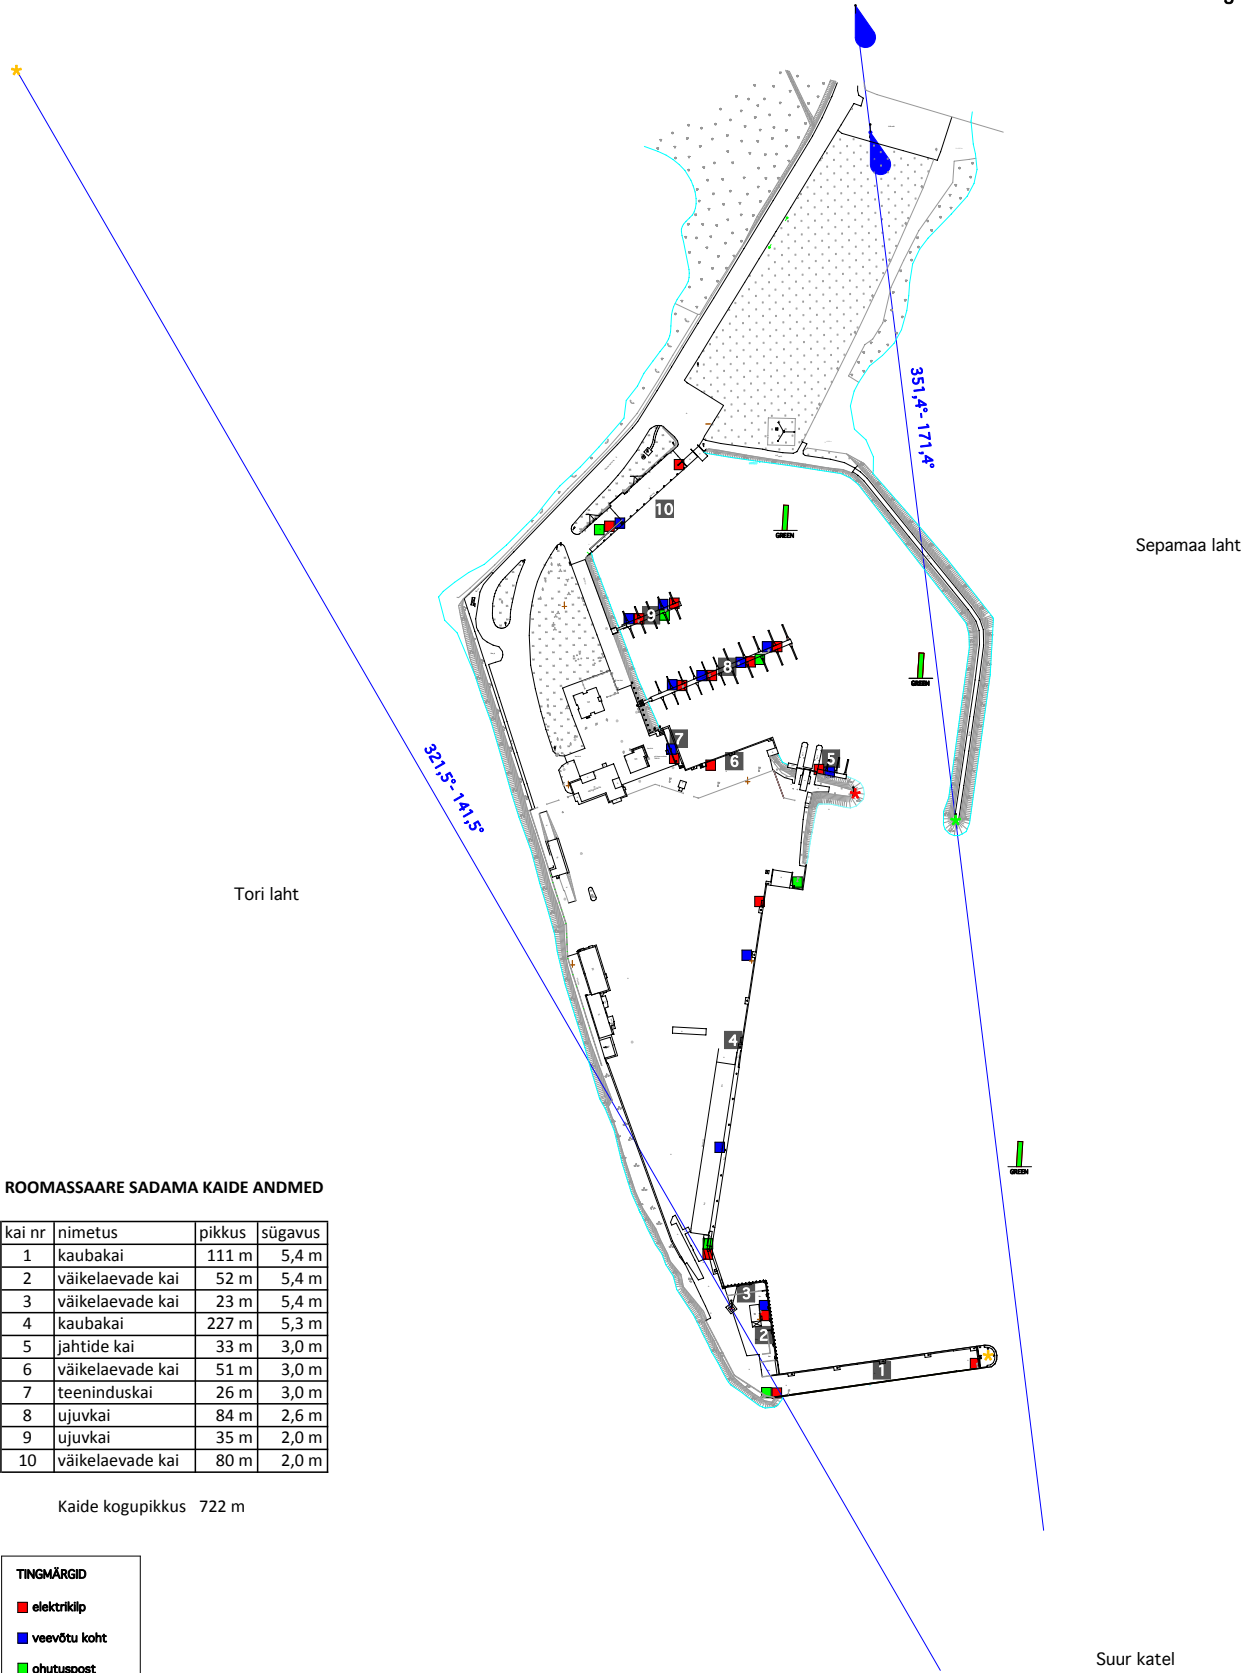


Roomassaare sadam. Kaide skeem.

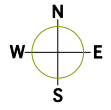

ROOMASSAARE SADAMA KAIDE ANDMED

kai nr	nimetus	pikkus	sügavus
1	kaubakai	111 m	5,4 m
2	väikelaevade kai	52 m	5,4 m
3	väikelaevade kai	23 m	5,4 m
4	kaubakai	227 m	5,3 m
5	jahtide kai	33 m	3,0 m
6	väikelaevade kai	51 m	3,0 m
7	teeninduskai	26 m	3,0 m
8	ujukvai	84 m	2,6 m
9	ujukvai	35 m	2,0 m
10	väikelaevade kai	80 m	2,0 m

Kaide kogupikkus 722 m

TINGMÄRGID	
<span style="color: red;">■</span>	elektriklip
<span style="color: blue;">■</span>	veevõtu koht
<span style="color: green;">■</span>	ohutuspost

Suur katel