Munalaiu ja Manilaiu sadama maa-ala plaan

Lisa 9

Mõõtkava 1:5 000

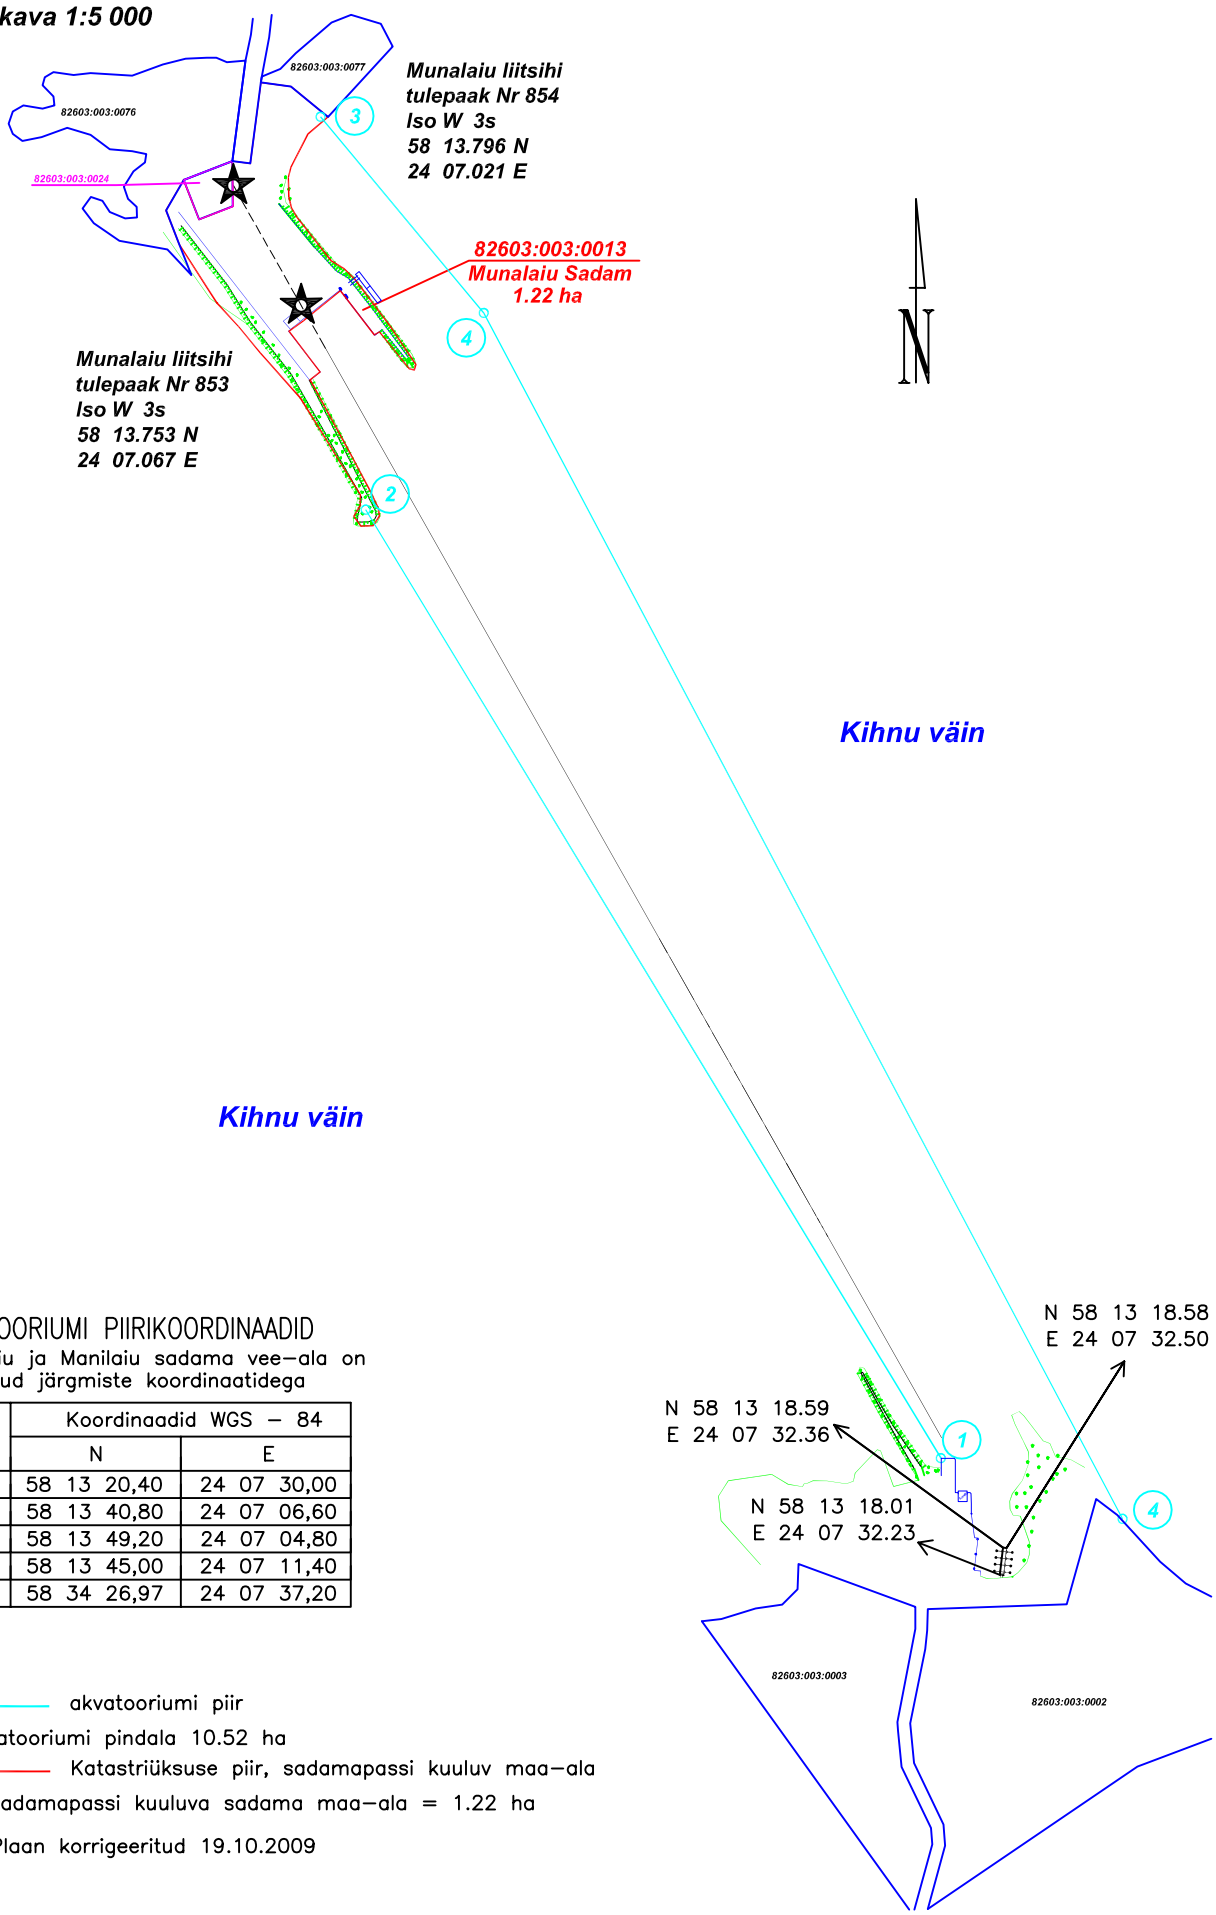

AKVATOORIUMI PIIRIKOORDINAADID

Munalaiu ja Manilaiu sadama vee–ala on määratud järgmiste koordinaatidega

Punkti Nr.	Koordinaadid WGS – 84	
	N	E
1	58 13 20,40	24 07 30,00
2	58 13 40,80	24 07 06,60
3	58 13 49,20	24 07 04,80
4	58 13 45,00	24 07 11,40
5	58 34 26,97	24 07 37,20

akvatooriumi piir

Akvatooriumi pindala 10.52 ha

Katastriüksuse piir, sadamapassi kuuluv maa–ala

Sadamapassi kuuluva sadama maa–ala = 1.22 ha

Plaan korrigeeritud 19.10.2009