


# Rohuküla sadama navigatsioonimärkide paigutuse plaan

Lisa 8

Töö: M11004

Möötkava 1:5 000

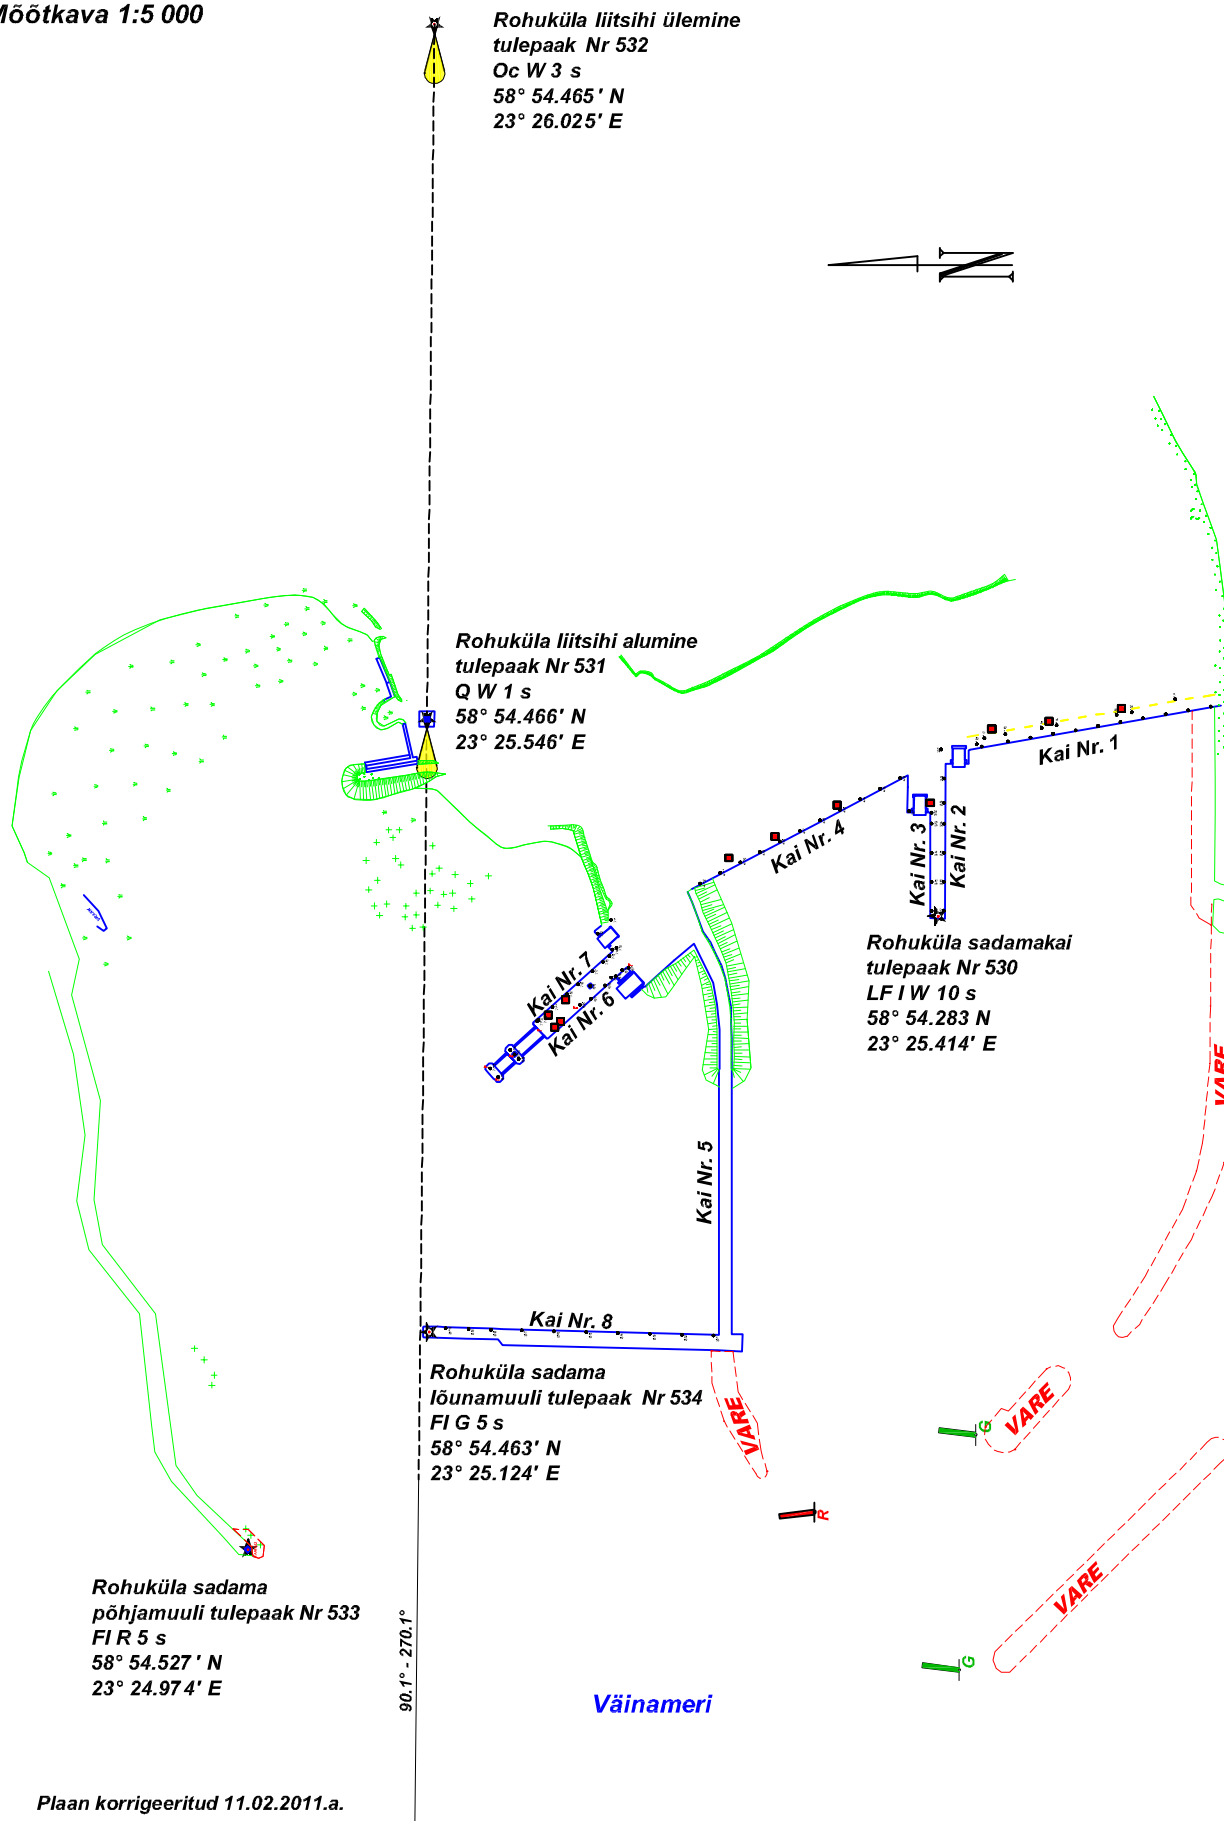

Plaan korrigeeritud 11.02.2011.a.