


Rohuküla sadama kaide skemaatiline plaan

Lisa 7

Möötkava 1:2500

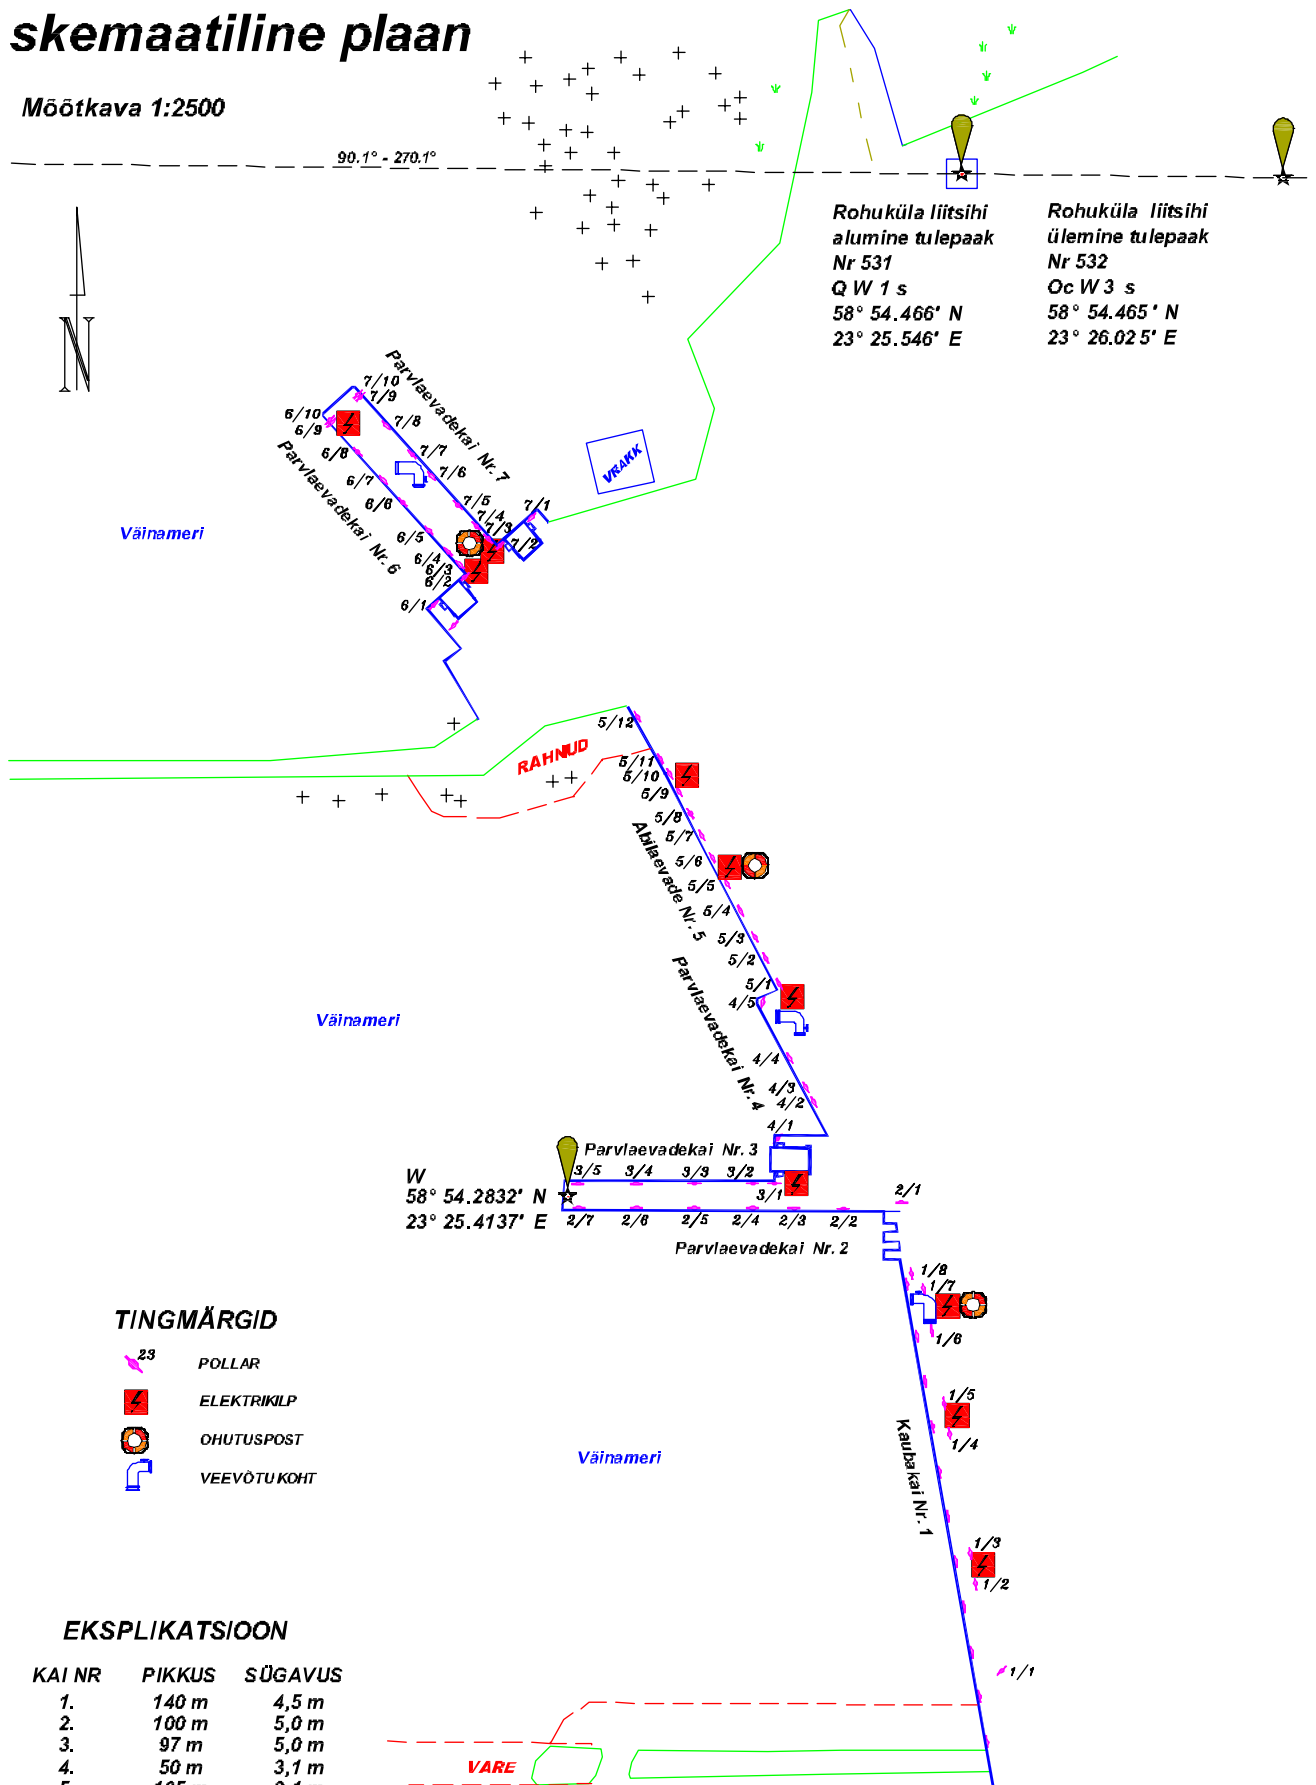

Rohuküla liitsihi
alumine tulepaak
Nr 531
Q W 1 s
58° 54.466' N
23° 25.546' E

Rohuküla liitsihi
ülemine tulepaak
Nr 532
Qc W 3 s
58° 54.465' N
23° 26.025' E

TINGMÄRGID

- 23 POLLAR
- ELEKTRIKLP
- OHUTUSPOST
- VEEVÖTU KOHT

EKSPLIKATSIOON

KAI NR	PIKKUS	SÜGAVUS
1.	140 m	4,5 m
2.	100 m	5,0 m
3.	97 m	5,0 m
4.	50 m	3,1 m
5.	105 m	2,1 m
6.	70 m	4,6 m
7.	70 m	4,5 m

SADAMA KAIDE ÜLDPIKKUS - 632 m